


Piano di esodo

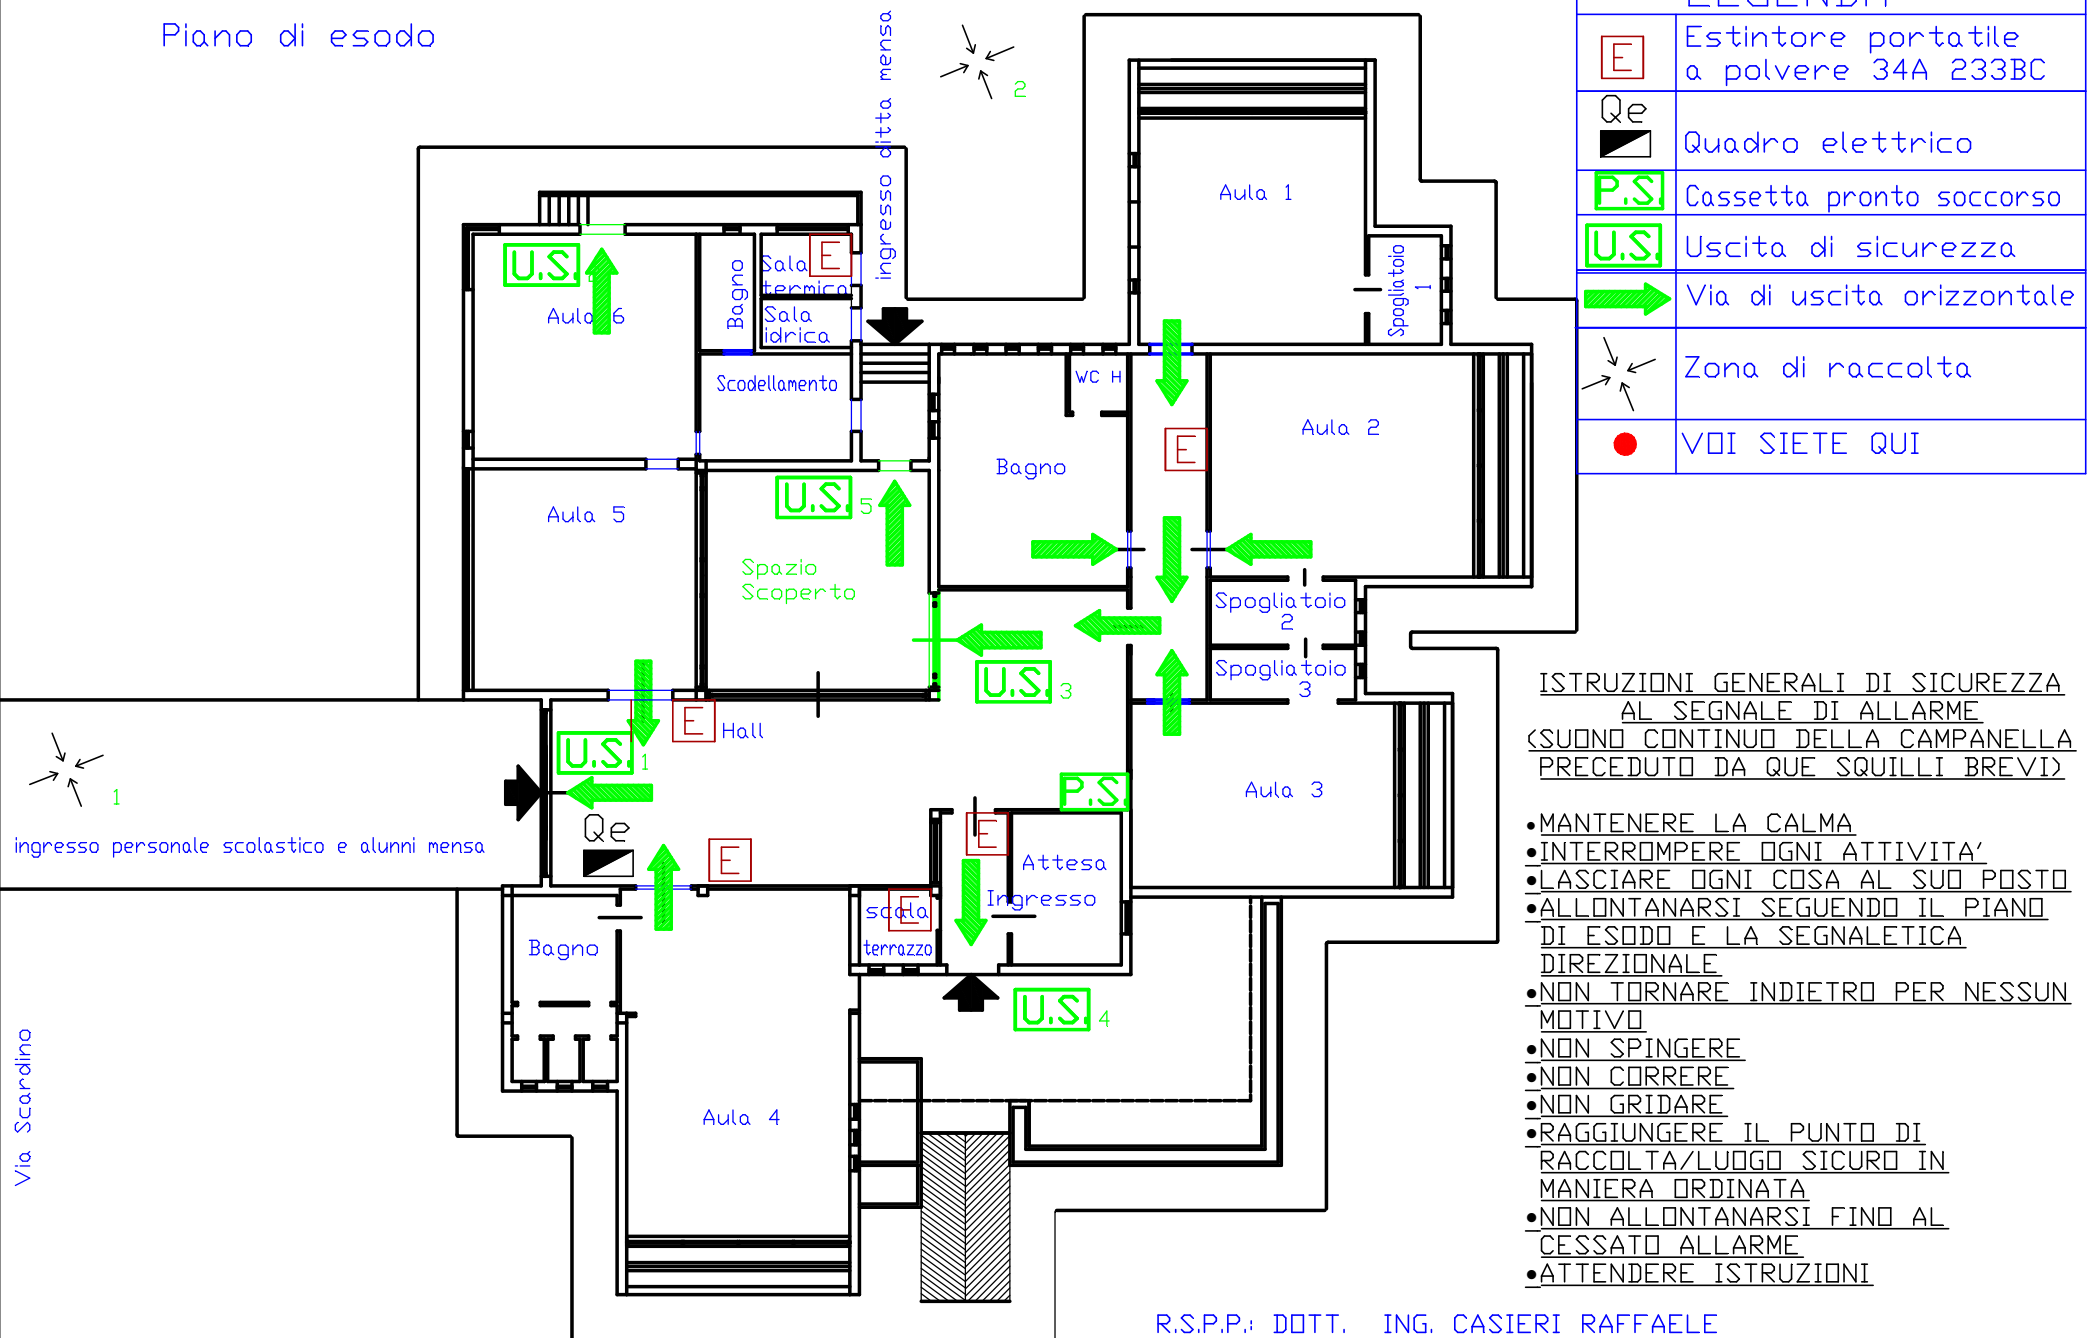

R.S.P.P.: DOTT. ING. CASIERI RAFFAELE